



Comune di  
**San Miniato**  
Provincia di Pisa

Settore Lavori Pubblici, Grandi Opere e Infrastrutture  
Servizio Ambiente e Difesa del Suolo

**RIQUALIFICAZIONE AMBIENTALE DELL'AREA  
PRODUTTIVA DI PONTE A EGOLA  
REALIZZAZIONE IMPIANTO DI SOLLEVAMENTO  
A SAN DONATO - LOTTO 8**

Livello di progettazione:DEFINITIVO

**TAV L8 E7**  
scala 1:50

**PARTICOLARI CABINA  
TRASFORMAZIONE**

Formato Tavola Autocad

Cartella

File

Rev.	Data	Redatto	Verificato	Approvato
1				

Progettista e coordinatore  
Ing. Gesualdo Bovecchi

Supporto Tecnico


Responsabile del Procedimento:  
Ing. Alessandro Annunziati




Collaboratori Tecnici:  
Dott. Geol. Monica Salvadori  
Ing. Gianfranco Di Cocco  
Geom. Giuseppina Dalla Barba



Piazza XX Settembre, 22 - 56027 San Miniato PI Tel 0571 406550 Fax 0571 401089 email: aannunziati@comune.san-miniato.pi.it

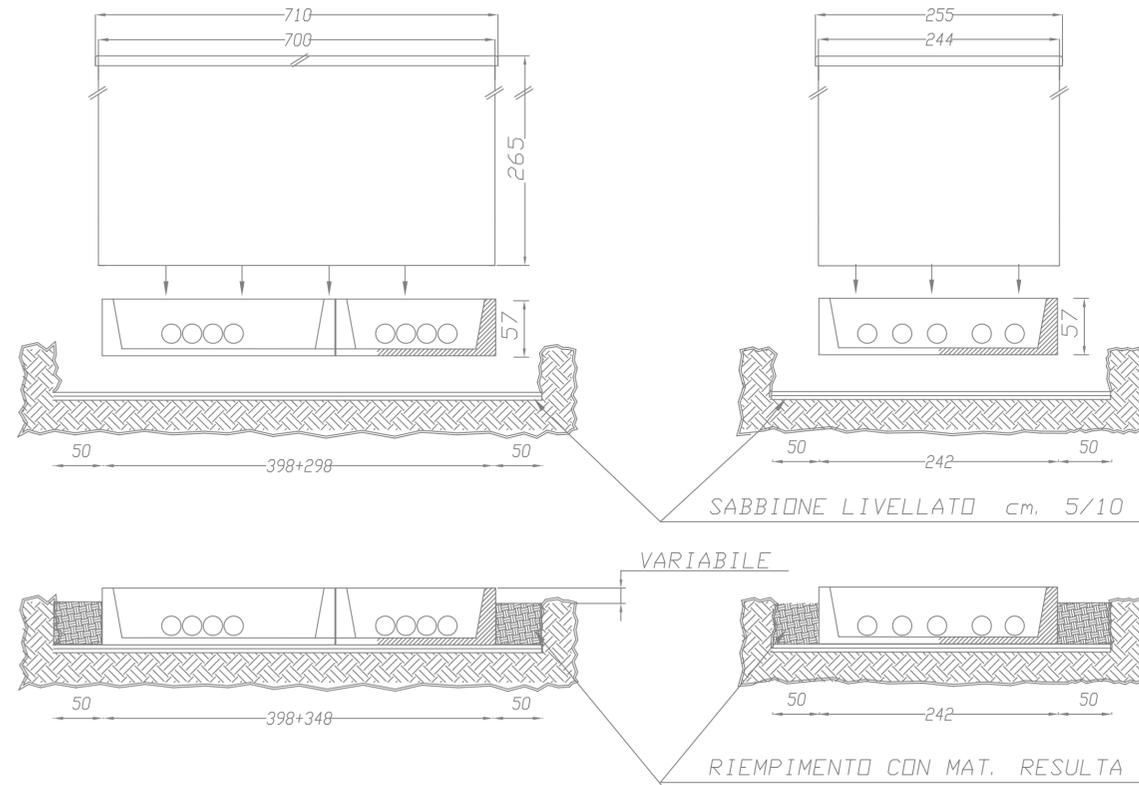


**PARTICOLARE FONDAZIONE PREFABBRICATA - SCALA 1:50**

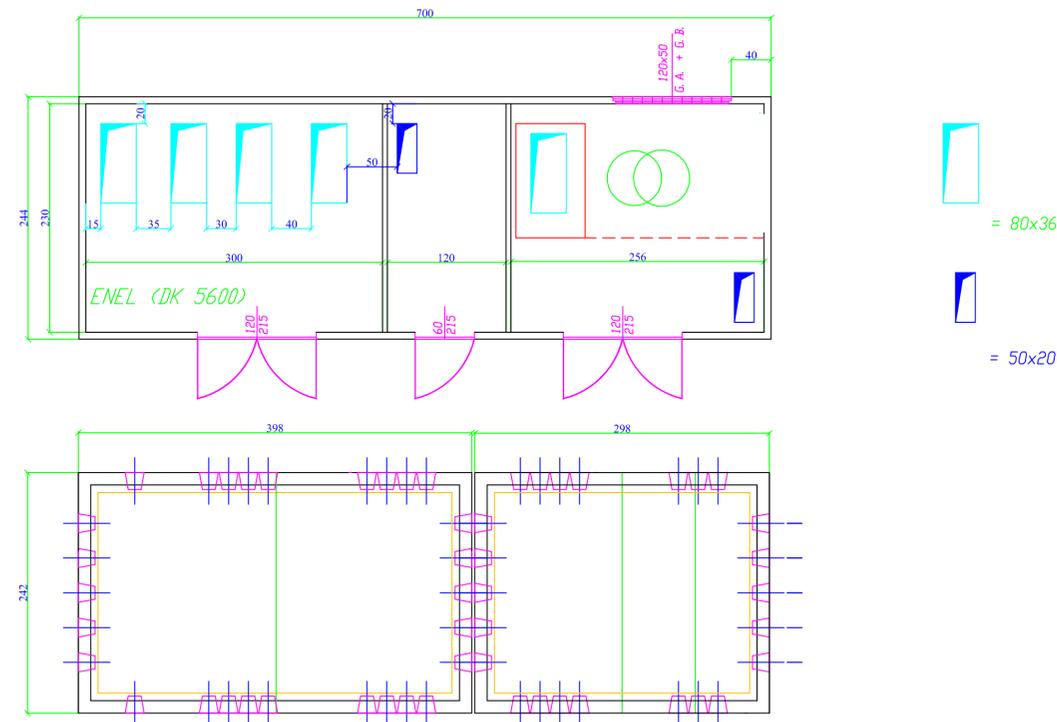


**PARTICOLARE PLANIMETRIA LOCALI PREFABBRICATI - SCALA 1:50**


**PARTICOLARI COSTRUTTIVI  
CABINA DI TRASFORMAZIONE  
SCALA 1:50**

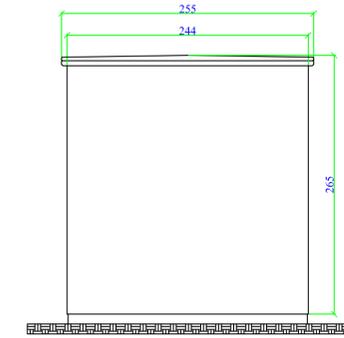


VISTA DA DESTRA

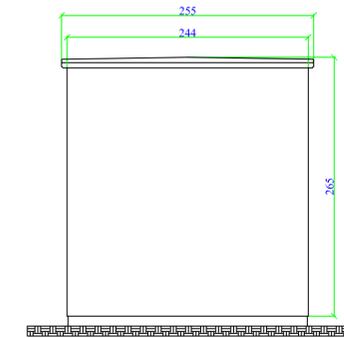

VISTA DA SINISTRA

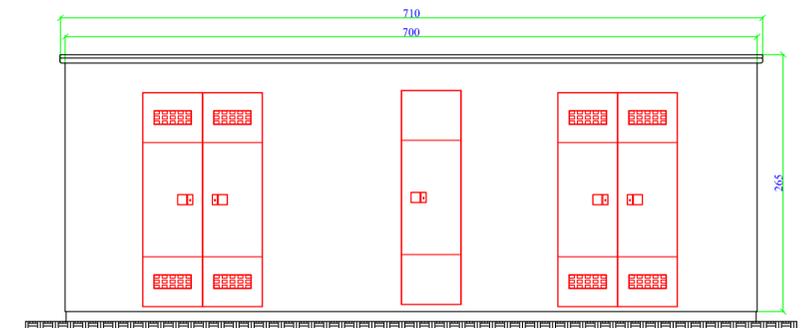

VISTA FRONTALE

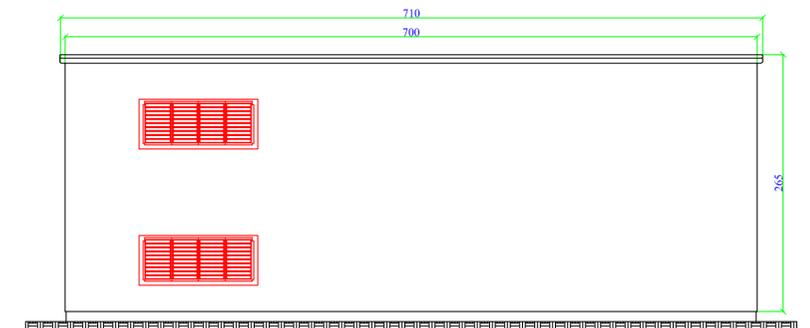

VISTA POSTERIORE

**PARTICOLARE PROSPETTI LOCALE PREFABBRICATO - SCALA 1:50**