Comune di
San Miniato
Provincia di Pisa

Settore Lavori Pubblici, Grandi Opere e Infrastrutture

RIQUALIFICAZIONE AMBIENTALE DELL'AREA PRODUTTIVA DI PONTE A EGOLA IMPIANTO DI SOLLEVAMENTO DI SAN DONATO

Livello di progettazione: DEFINITIVO - ESECUTIVO

TAV 8 PLANIMETRIA CATASTALE DI ESPROPRIO

scala 1:1'000

Formato	Tavola Autocad
Cartella	
File	

Rev.		Data	Redatto	Verificato	Approvato
1					

Progettisti:
Dott. Geol. Monica Salvadori
Ing. Gianfranco Di Cocco

Responsabile del Procedimento:
Ing. Alessandro Annunziati

Collaboratore RUP : Dott.ssa Sara Benvenuti

Collaboratore Tecnico:
Geom. Giuseppina Dalla Barba

Progettista impianto san donato e coordinatore sicurezza
Ing. Gesualdo Bavecchi

Supporto Tecnico

POLO TECNOLOGICO

Scuola Superiore Sant'Anna di Studi Universitari e di Perfezionamento

Consorzio Conciatori di Ponte a Egola

ORDINE DEGLI INGEGNERI DELLA PROV. DI PISA
GESUALDO BAVECCHI N° 3385

Piazza XX Settembre, 22 - 56027 San Miniato PI Tel 0571 406550 Fax 0571 401089 email: aannunziati@comune.san-miniato.pi.it
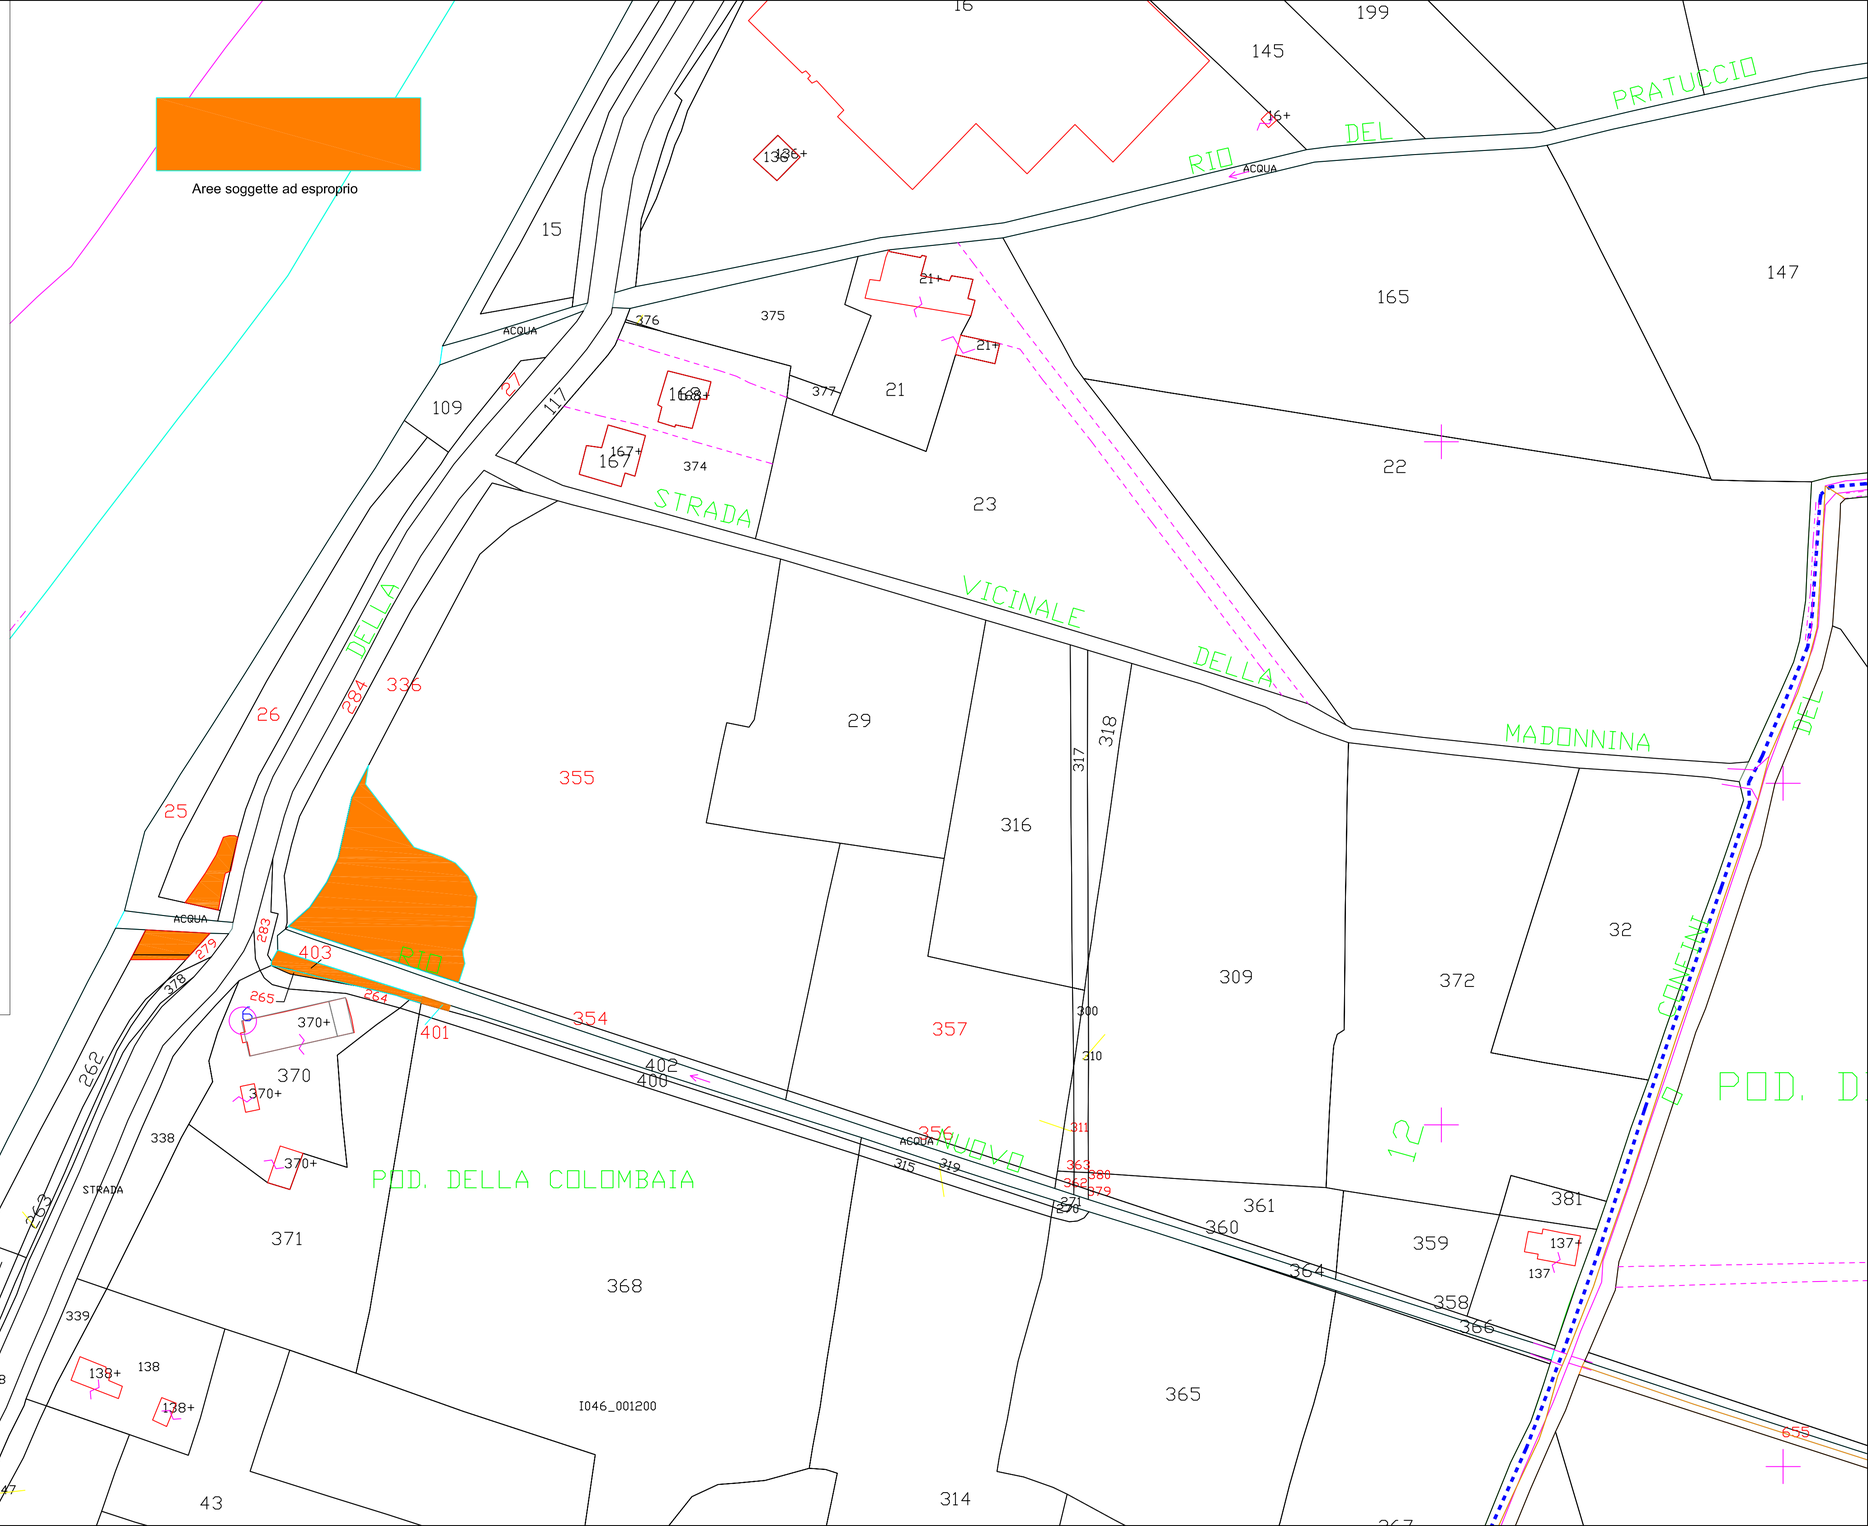
Aree soggette ad esproprio